TRAPEZ
ARCHITEKTUR
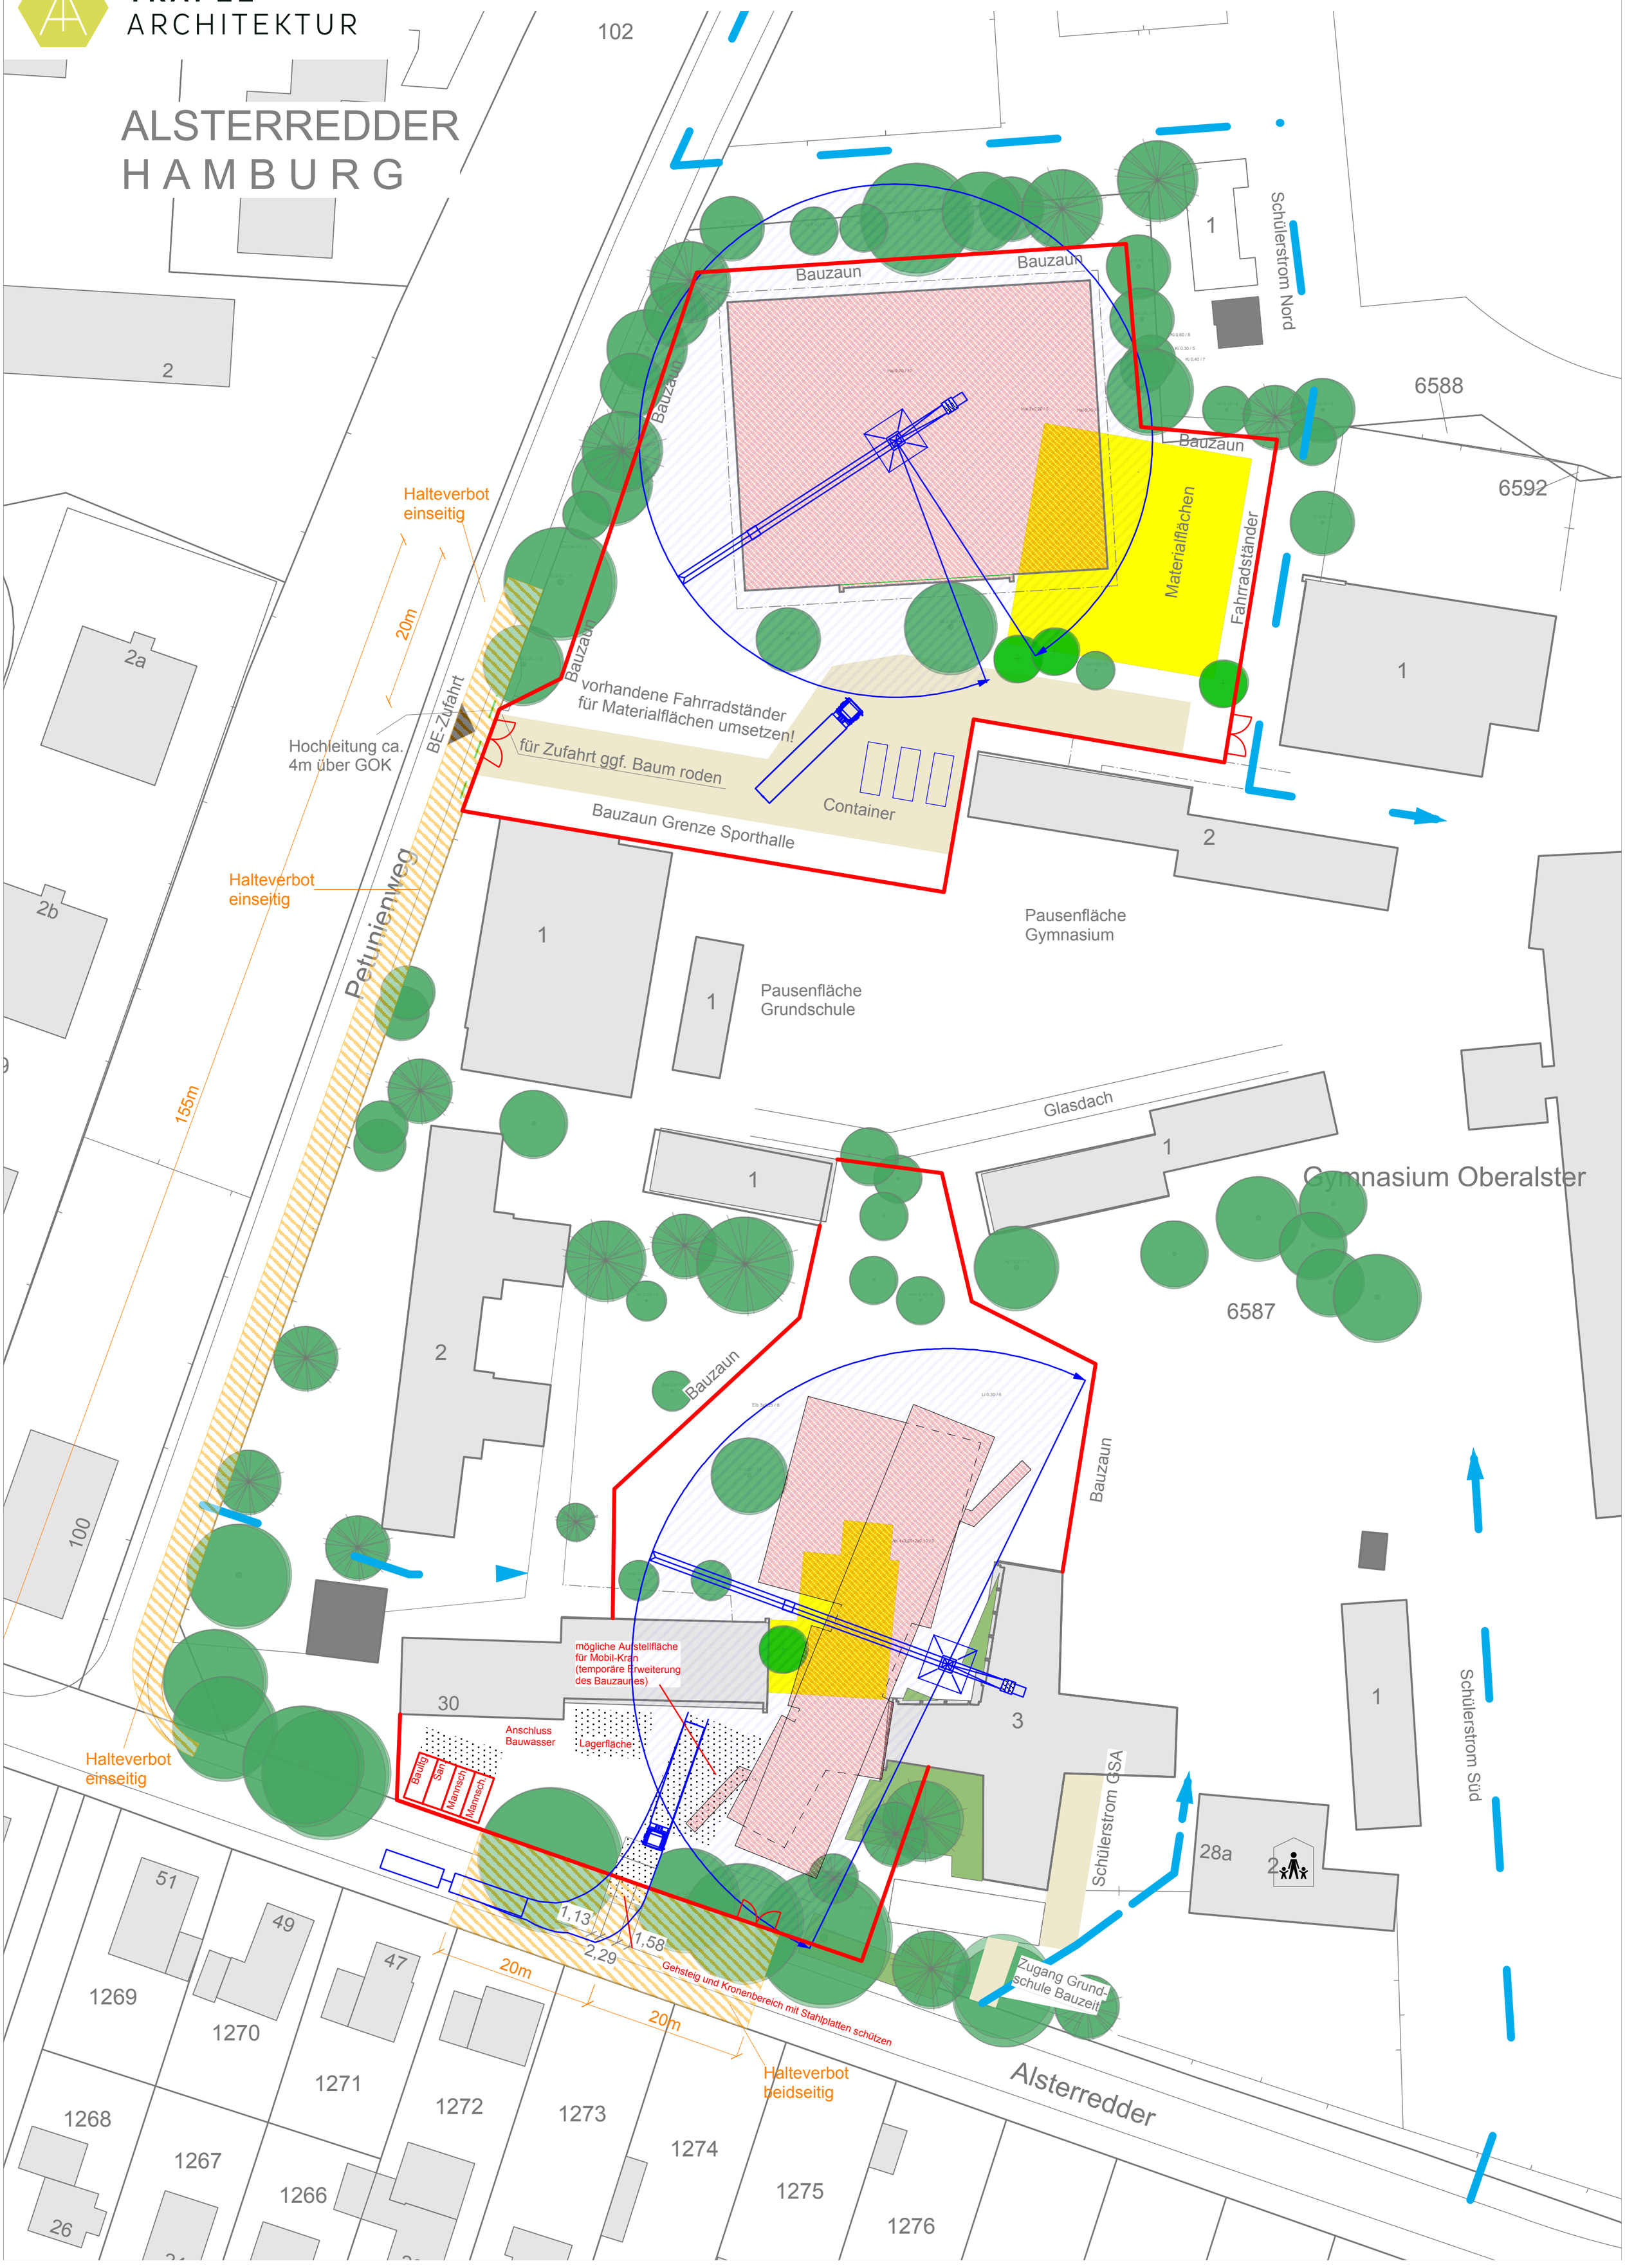
ALSTERREDDER HAMBURG