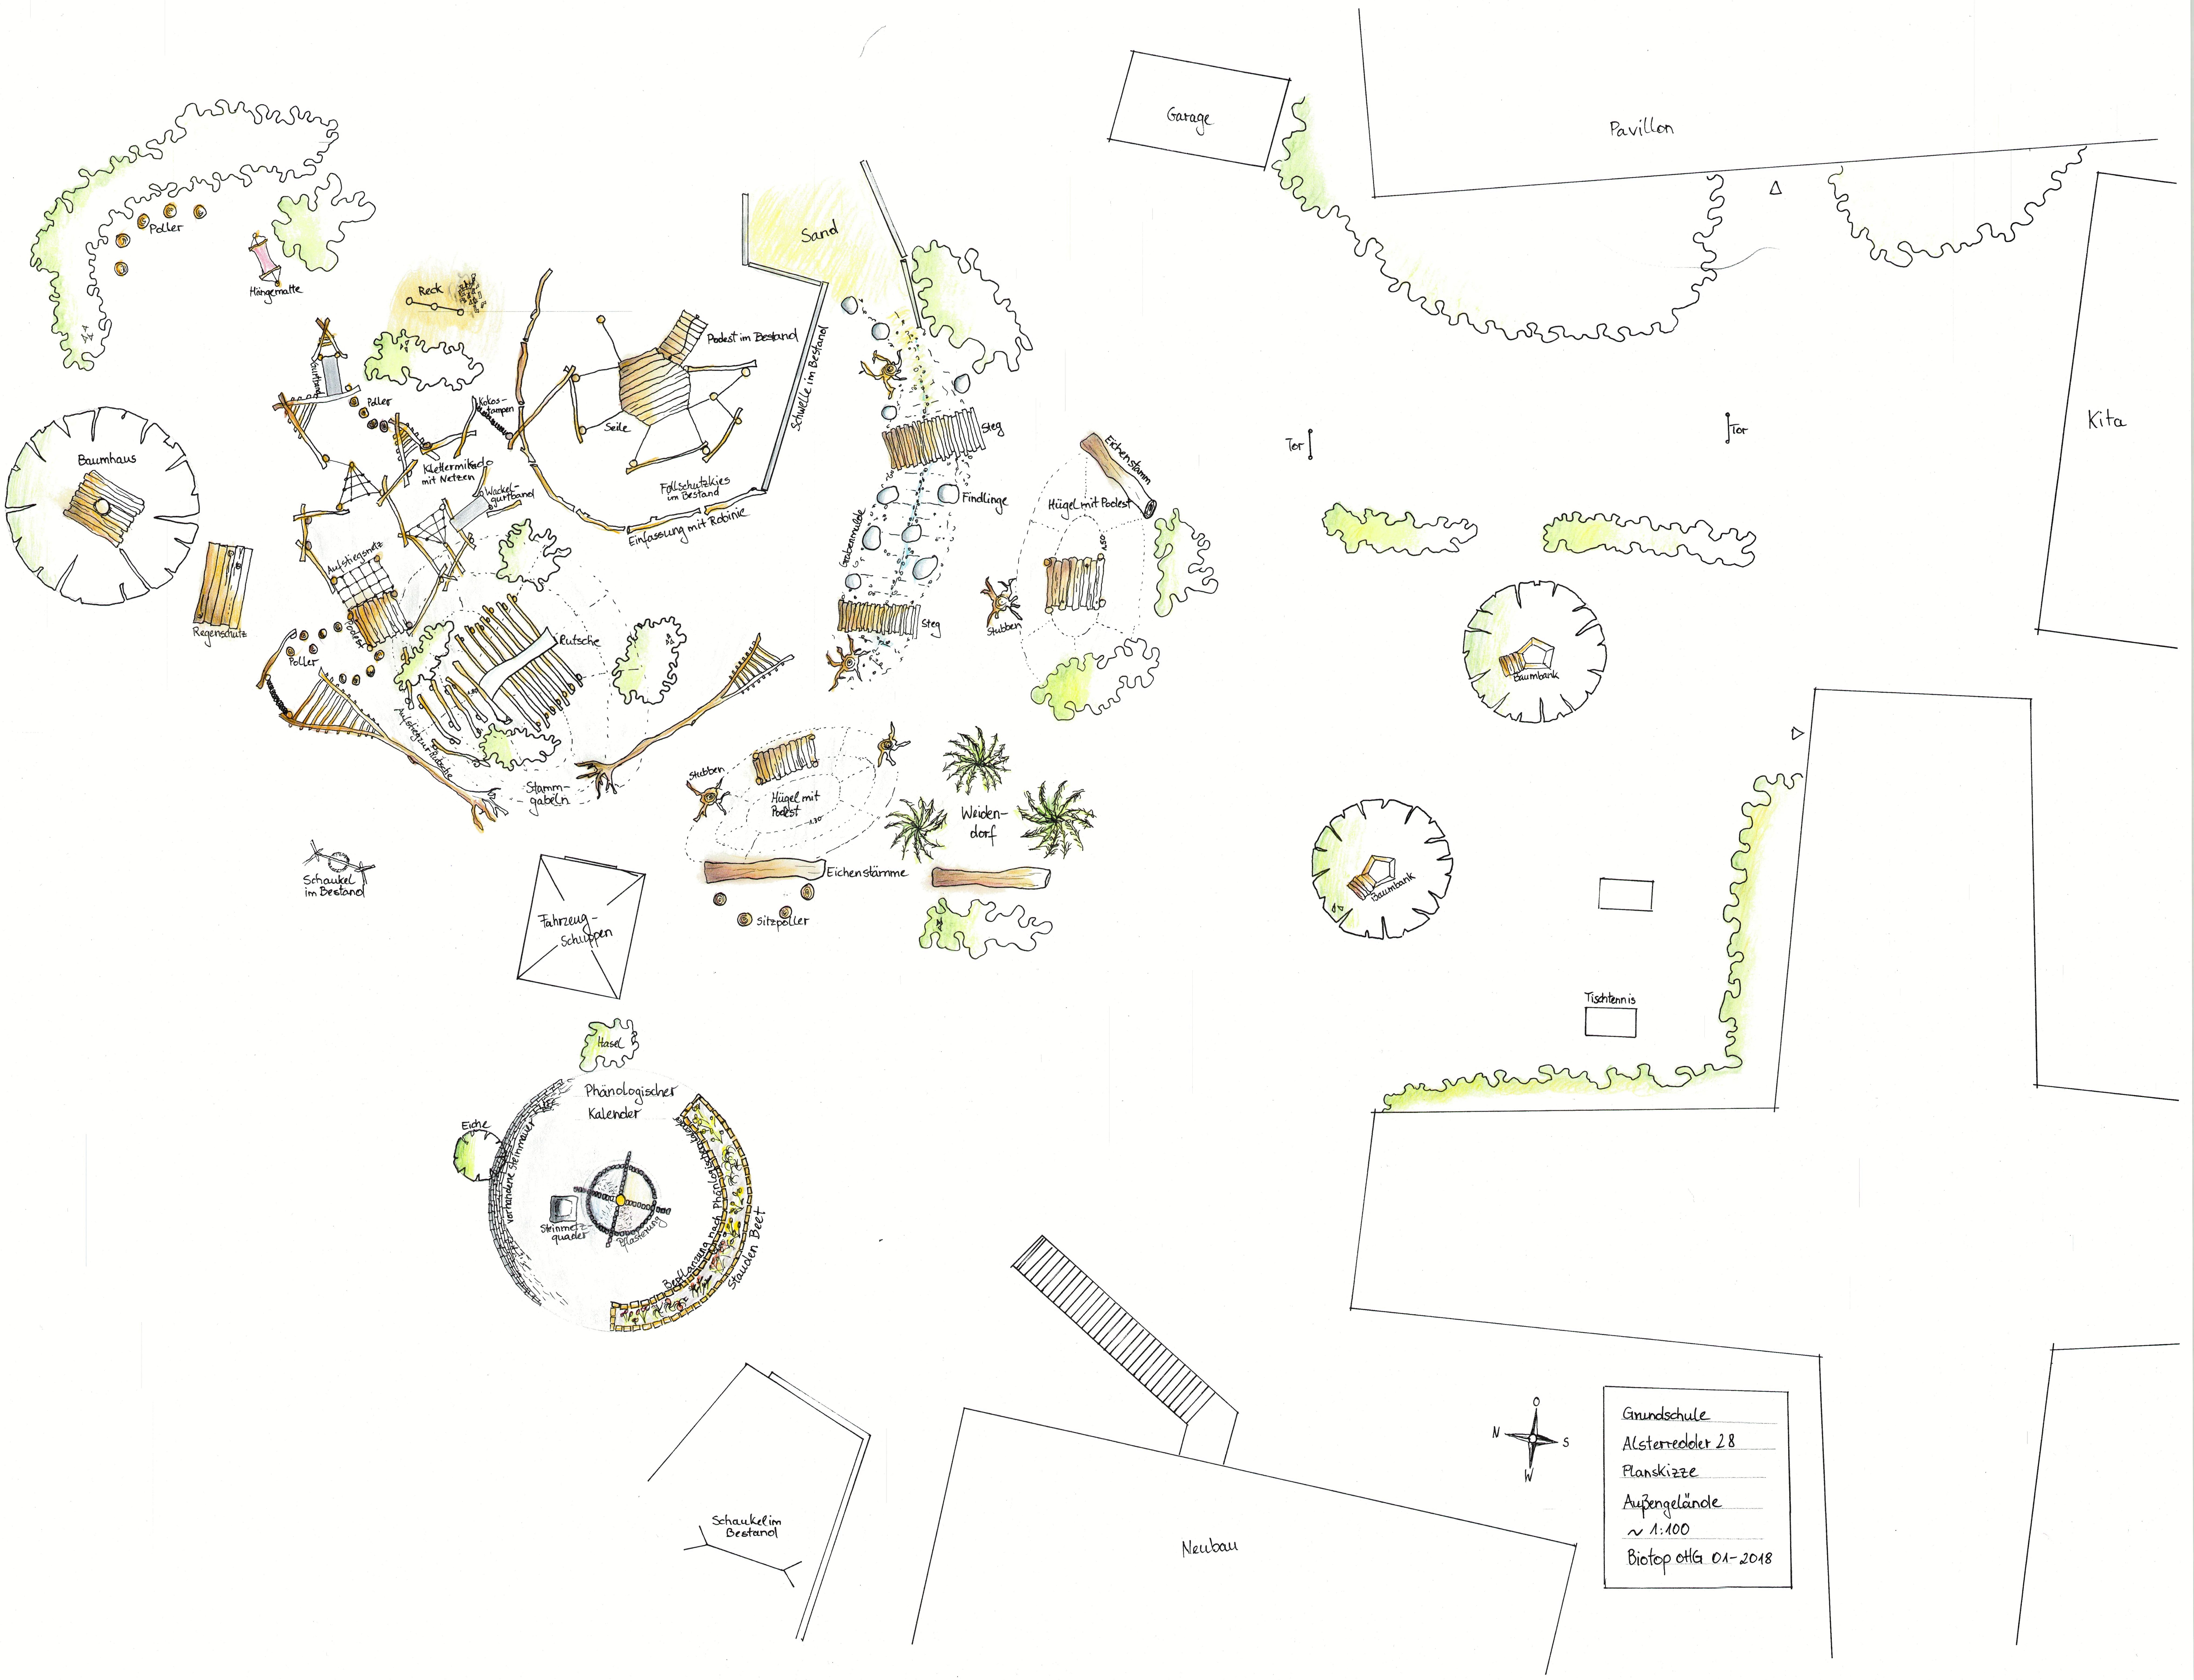
Garage
Pavillon
Kita
Tor
Tor
Poller
Hängematte
Reck
Sand
Podest im Bestand
Schwelle im Bestand
Seile
Kokos-tampen
Gurtband
Poller
Klettermikado mit Netzen
Wackel-gurtband
Fallschutzkies im Bestand
Einfassung mit Robinie
Baumhaus
Aufstiegsnetz
Podest
Regenschutz
Poller
Rutsche
1.80
Aufstieg zur Rutsche
Stamm-gabeln
Schaukel im Bestand
Steg
Findlinge
Grabenmulde
Steg
Eichenstamm
Hügel mit Podest
1.50
Stubben
Stubben
Hügel mit Podest
1.30
Weiden-dorf
Eichenstämme
Sitzpoller
Fahrzeug-Schuppen
Baumbank
Baumbank
Tischtennis
Hasel
Phänologischer Kalender
Eiche
vorhandene Steinmauer
Steinmetz-quader
Pflasterung
Bepflanzung nach Phänologischem Kalender
Stauden Beet
Schaukel im Bestand
Neubau
O
N
S
W

Grundschule
Alsterredder 28
Planskizze
Außengelände
~ 1:100
Biotop oHG 01-2018